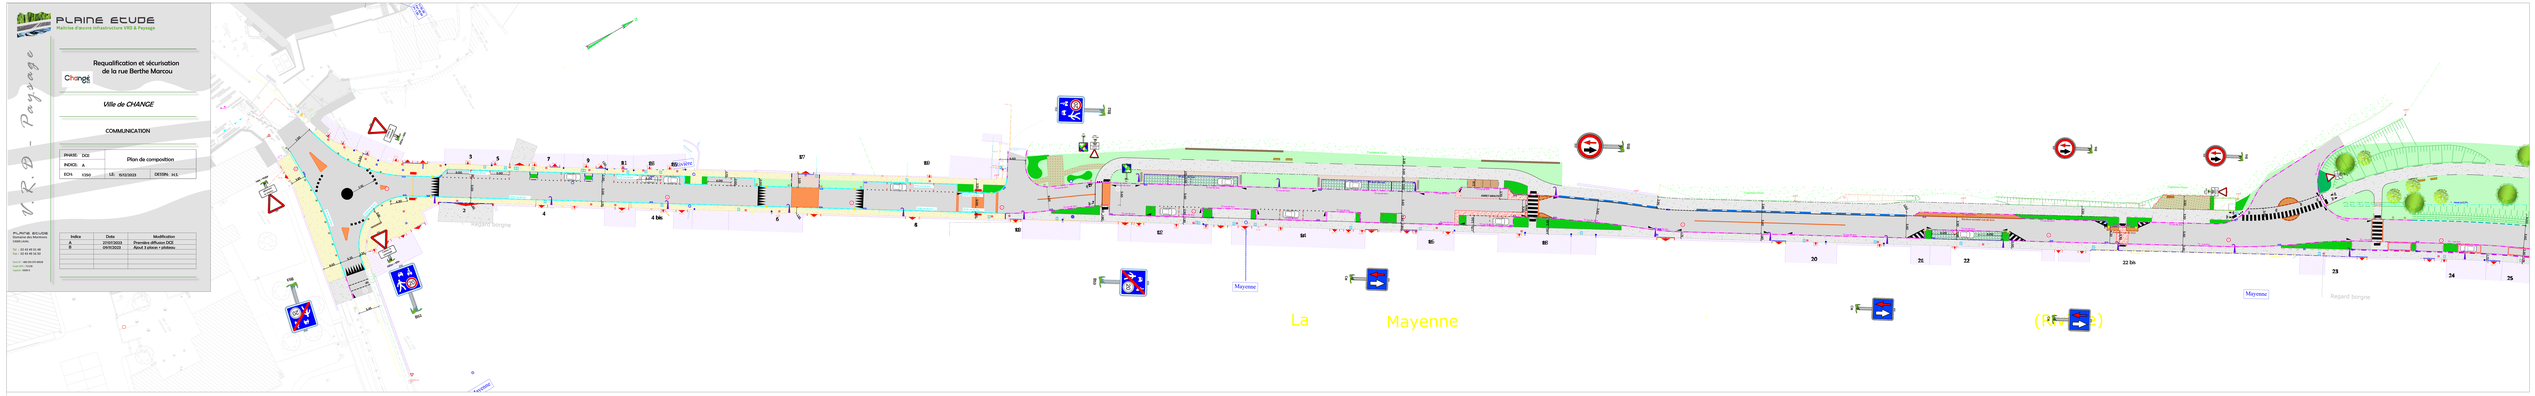
PLAINE ÉTUDE
Requalification et sécurisation de la rue Berthe Marcou
Ville de CHANGE
COMMUNICATION
PHASE : DCE
INDICE : A
ECH. 1/250
Plan de composition
DESSIN : HLS
Indice | Date | Modification
A | 20/07/2023 | Première diffusion DCE
B | 05/10/2023 | Ajout à jalons + cibliers
Mayenne
La Mayenne
(RD 57E)

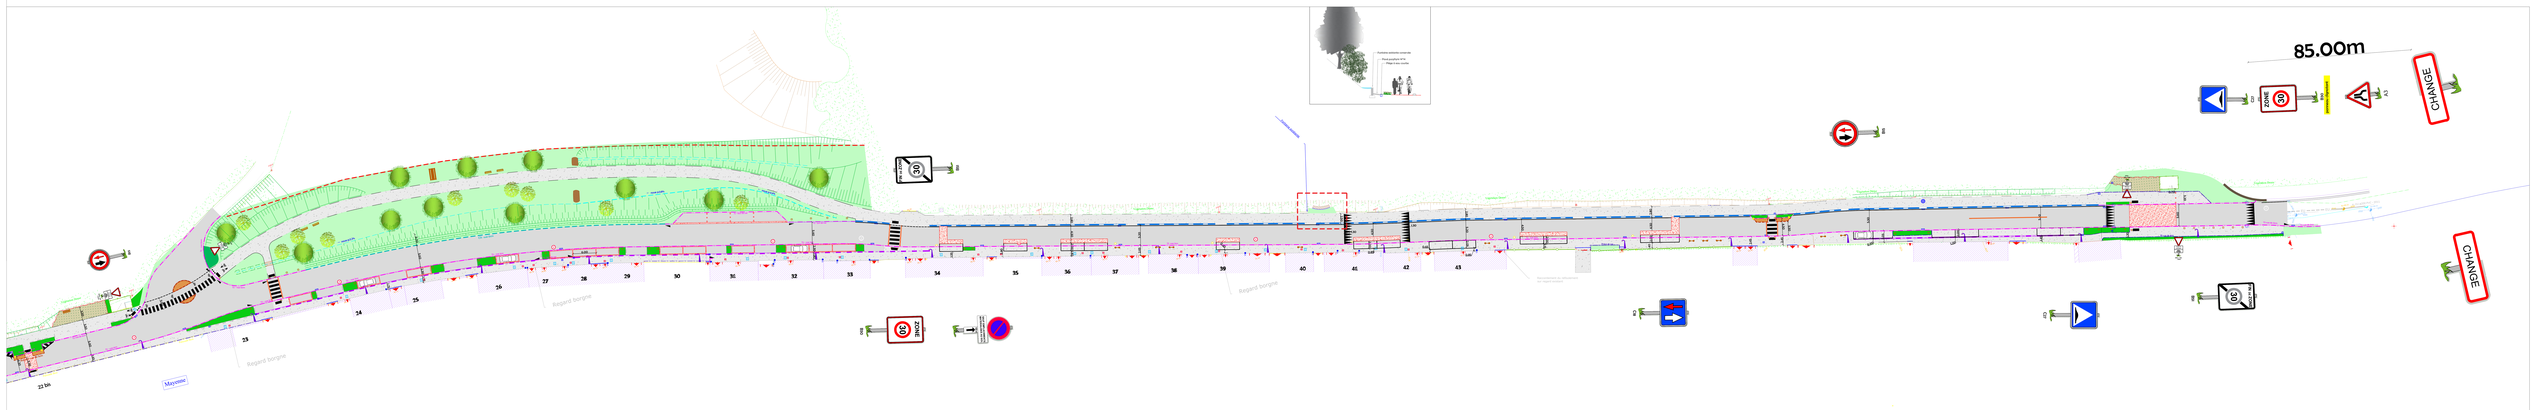
85.00m
CHANGE
CHANGE
Mayenne